


**Общий план застройки площадки для проведения Регионального этапа
Чемпионата по профессиональному мастерству «Профессионалы»
Кировской области в 2026 году по компетенции «Хлебопечение»**

**КОГПОАУ «Кировский технологический колледж пищевой промышленности»
610017, Кировская область, город Киров, Октябрьский проспект, д.82, 1 этаж, кабинет 101Б**

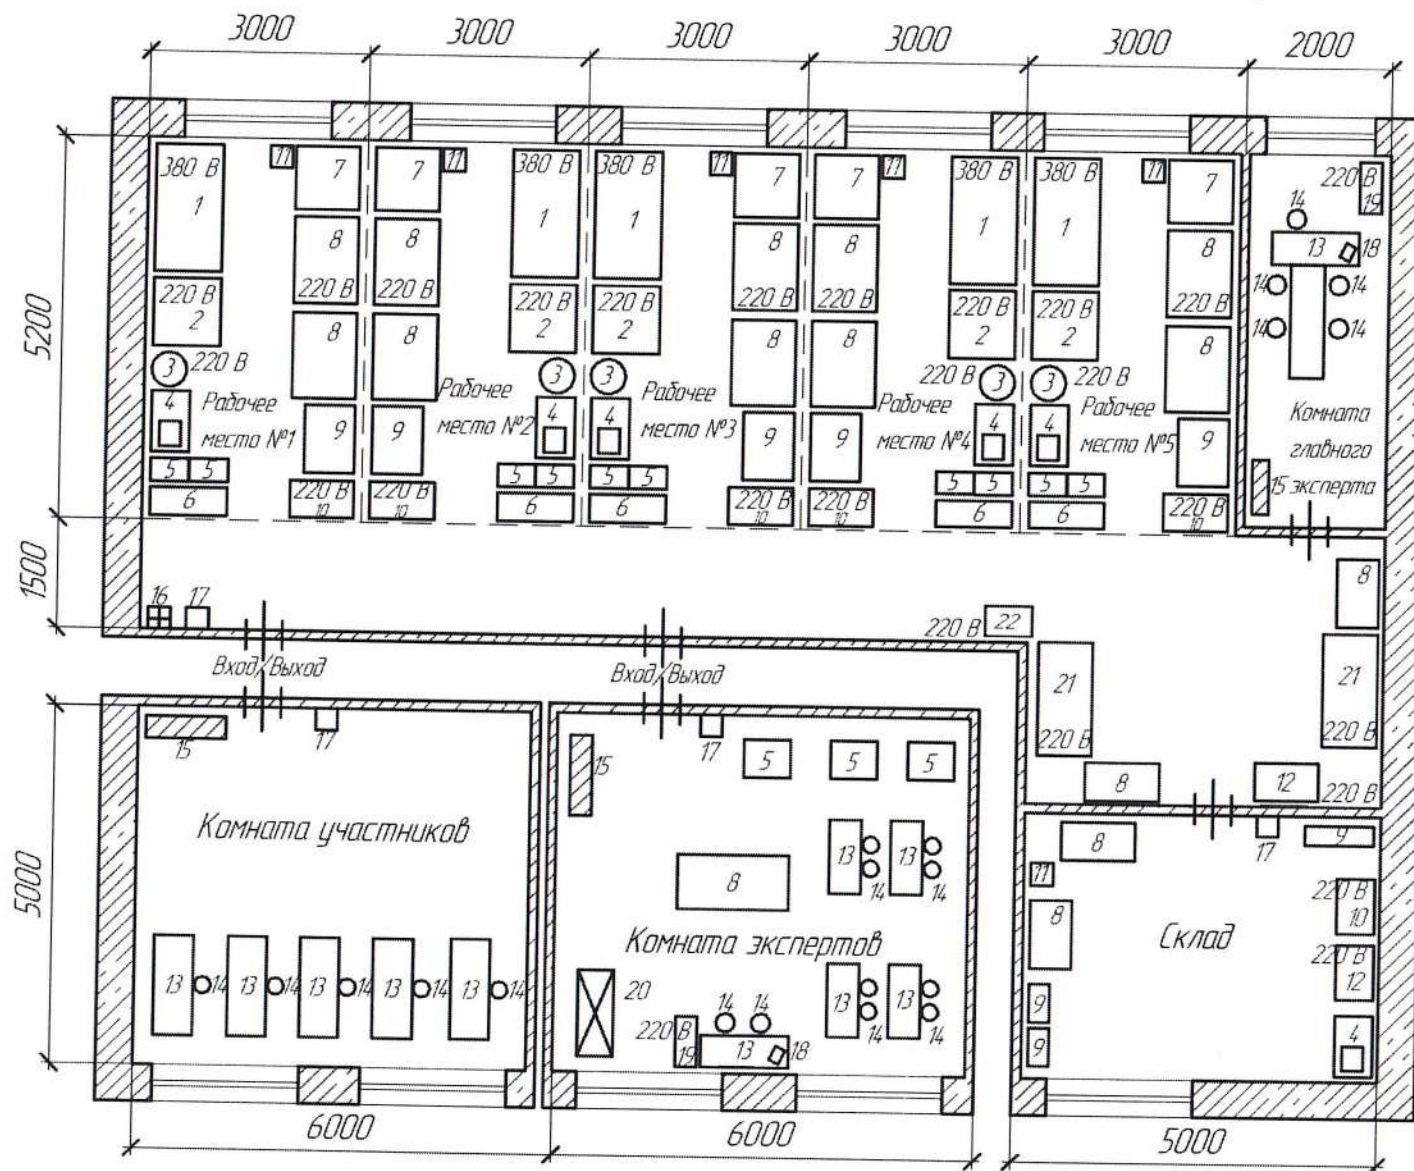

УТВЕРЖДАЮ

Директор КОГПОАУ «Кировский
технологический колледж пищевой
промышленности»

С.С. Печенкина
«12» января 2026г.

Общая площадь площадки 111 кв.м

Обозначения:

- 1 – Печь подовая
- 2 – Печь конвекционная + шкаф
расстоечный
- 3 – Тестомес
- 4 – Стол с моечной ванной
- 5 – Тележка-шпилька
- 6 – Презентационный стол
- 7 – Стол производственный
вспомогательный
- 8 – Стол производственный разделочный
- 9 – Стеллаж сплошной разборный
- 10 – Холодильный шкаф
- 11 – Мусорный контейнер
- 12 – Морозильная камера
- 13 – Стол письменный
- 14 – Стул
- 15 – Вешалка
- 16 – Аптечка
- 17 – Огнетушитель
- 18 – Ноутбук
- 19 – МФУ
- 20 – Неиспользуемое оборудование
- 21 – Машина для раскатки теста
- 22 – Ледогенератор

220 В – электрическое соединение 220 В
380 В – электрическое соединение 380 В